


El Oasis Tipo 1:

2 Dormitorios, Planta Baja, Esquina
2 Bedrooms, Ground Floor, Corner

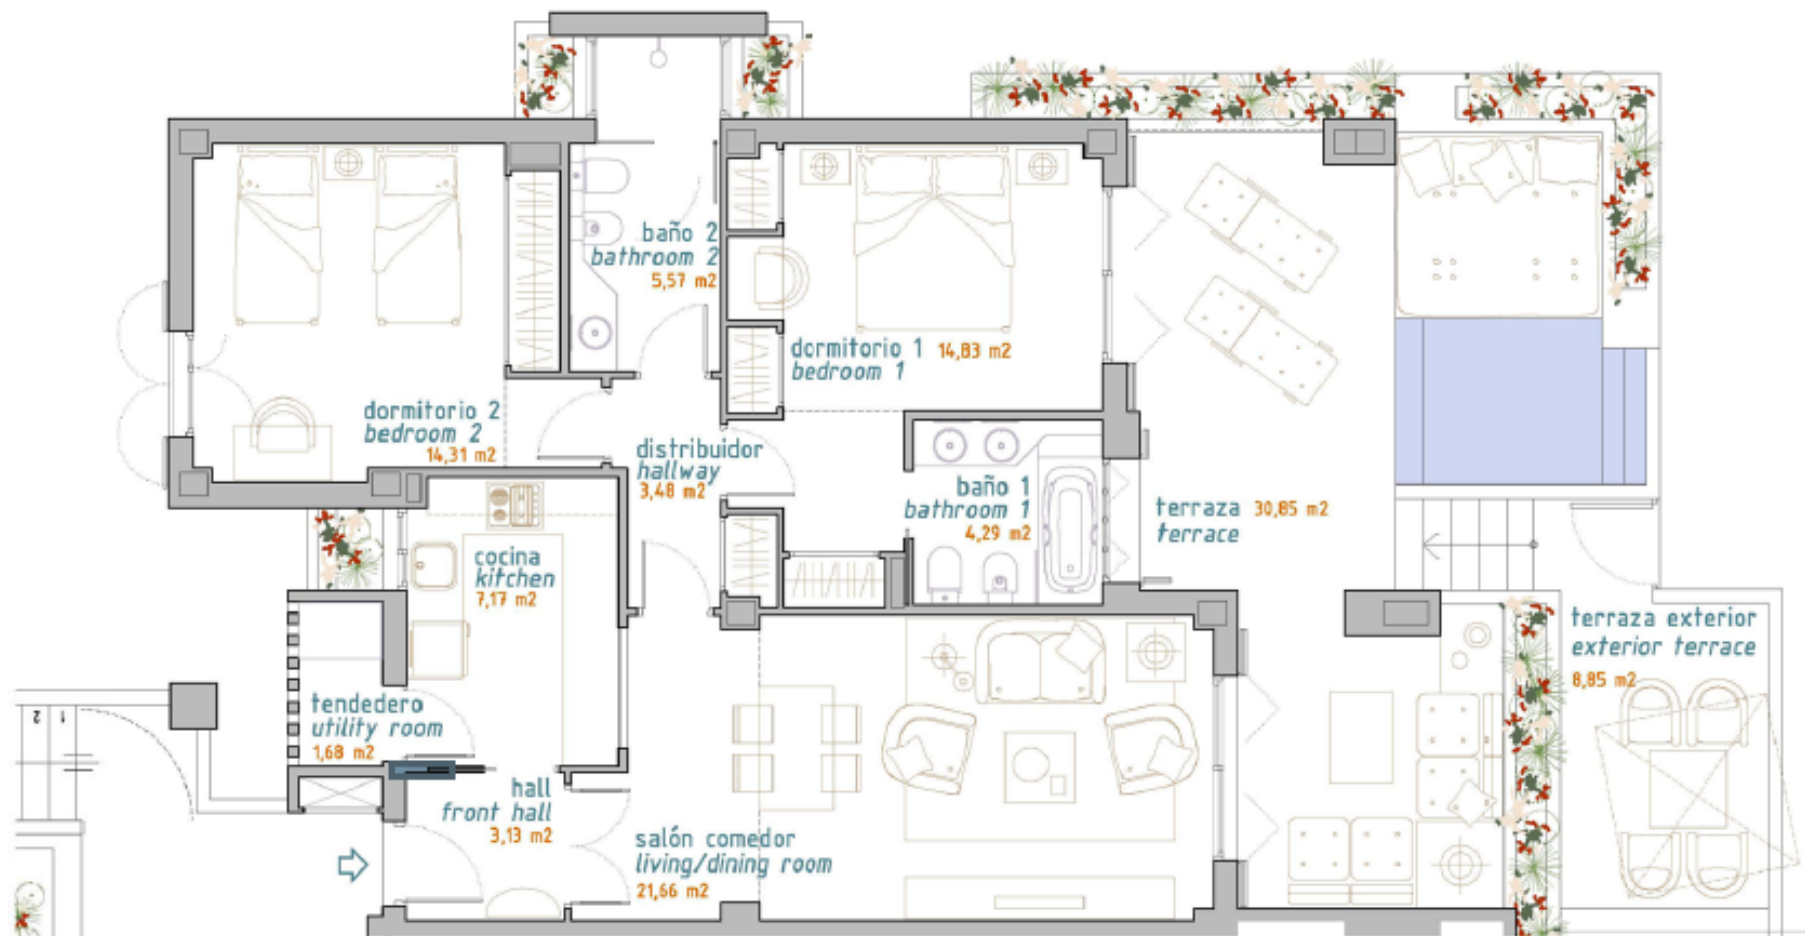

HACIENDA DEL ÁLAMO
GOLF RESORT



escala 1:50 (dinA3)

TIPO 1	estor comedor living/dining room	cocina kitchen	dormitorio 1 bedroom 1	dormitorio 2 bedroom 2	baño 1 bathroom 1	baño 2 bathroom 2	hall front hall	distribuidor hallway	tendedero utility room	terrazza terrace	TOTAL
superficie útil interior	21,66 m ²	7,17 m ²	14,83 m ²	14,31 m ²	4,29 m ²	5,57 m ²	3,13 m ²	3,48 m ²	1,68 m ²		76,12 m ²
superficie útil exterior										39,70 m ²	39,70 m ²
superficie construida interior											89,21 m ²
superficie construida exterior										55,59 m ²	55,59 m ²

49 UNIDADES

ALTAMIRA




El Oasis Tipo 2:

2 Dormitorios, 1ª Planta, Esquina
2 Bedrooms, First Floor, Corner




HACIENDA DEL ÁLAMO
GOLF RESORT

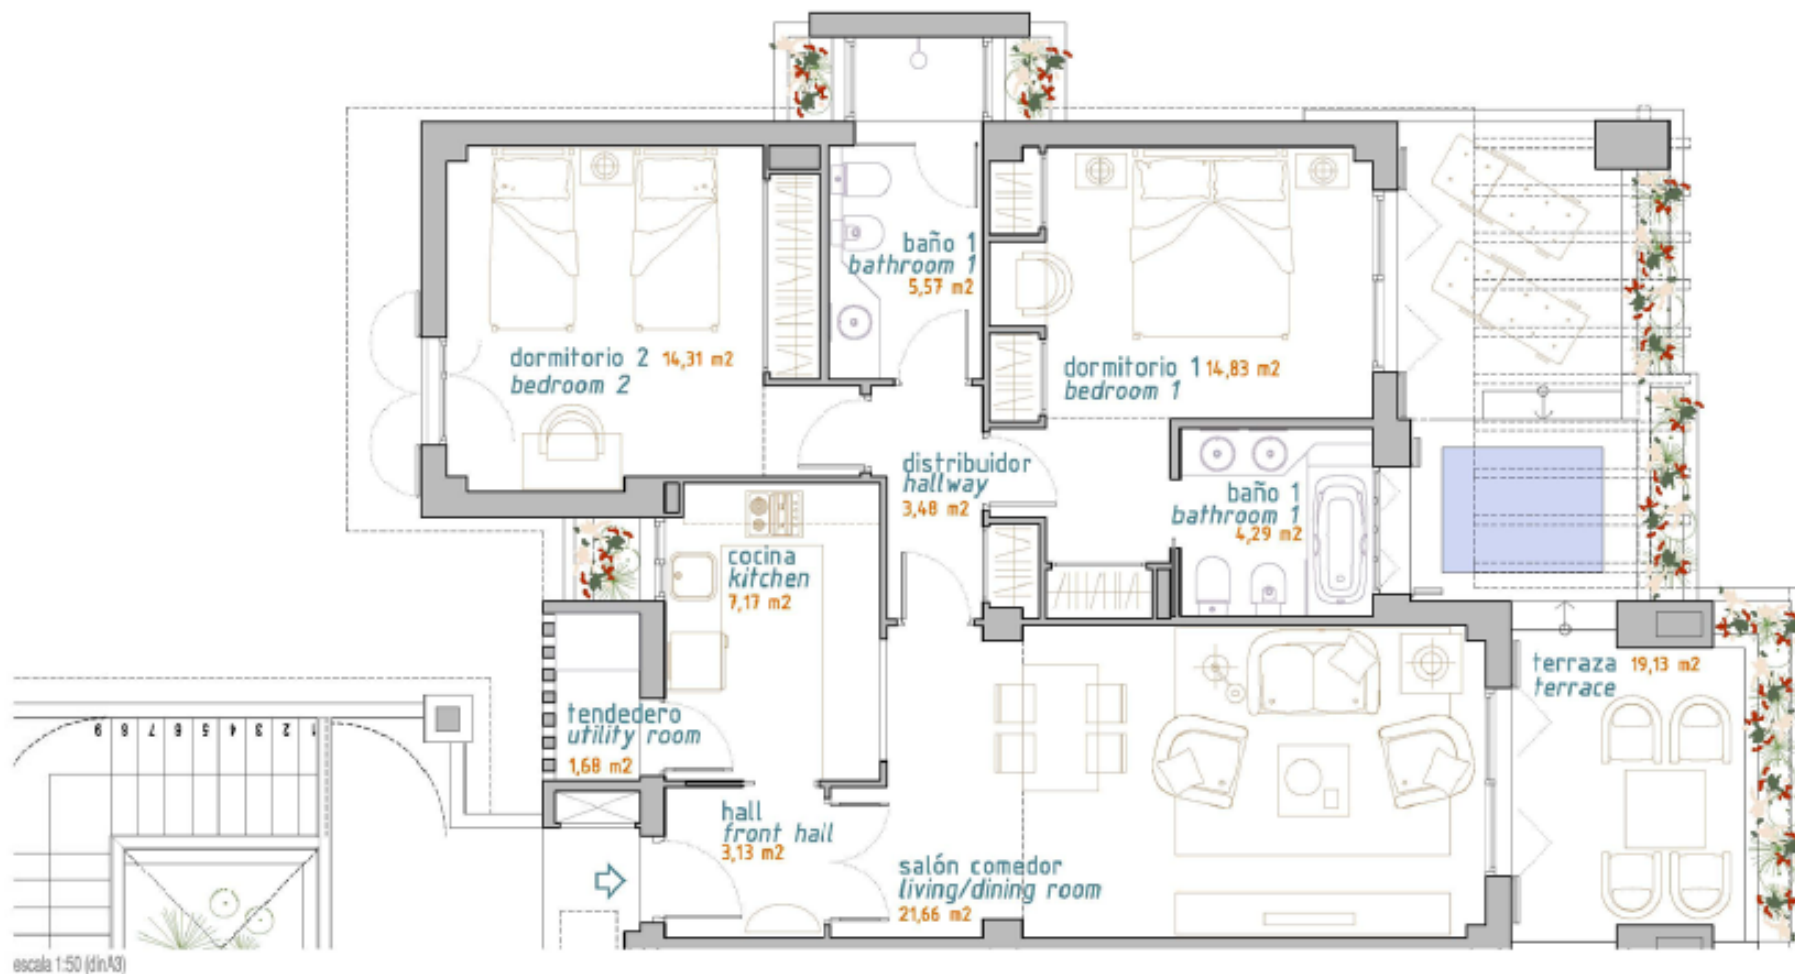

TIPO 2	salón comedor living/dining room	cocina kitchen	dormitorio 1 bedroom 1	dormitorio 2 bedroom 2	baño 1 bathroom 1	baño 2 bathroom 2	hall front hall	distribuidor hallway	tendedero utility room	terraza terrace	TOTAL
superficie GIR interior	21,66 m2	7,17 m2	14,83 m2	14,31 m2	4,29 m2	5,57 m2	3,13 m2	3,48 m2	1,68 m2		76,12 m2
superficie GIR exterior										19,13 m2	19,13 m2
superficie construida interior											69,21 m2
superficie construida exterior											28,26 m2

52 UNIDADES

ALTAMIRA

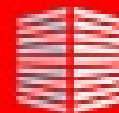

El Oasis Tipo 3:

2 Dormitorios, Planta Baja, Centro
2 Bedrooms, Ground Floor, Centre




HACIENDA DEL ÁLAMO
GOLF RESORT



TIPO 3	salón comedor living/dining room	cocina kitchen	dormitorio 1 bedroom 1	dormitorio 2 bedroom 2	baño 1 bathroom 1	baño 2 bathroom 2	hall front hall	distribuidor hallway	tendedero utility room	terrazza terrace	TOTAL
superficie GFA interior	21,66 m²	7,17 m²	14,79 m²	14,45 m²	4,29 m²	3,92 m²	3,13 m²	3,48 m²	1,68 m²		74,57 m²
superficie GFA exterior										36,99 m²	36,99 m²
superficie construida interior											85,74 m²
superficie construida exterior										49,92 m²	49,92 m²

80 UNIDADES

ALTAMIRA

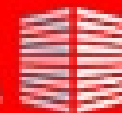

El Oasis Tipo 4:

2 Dormitorios, Planta 1ª, Centro
2 Bedrooms, First Floor, Centre




HACIENDA DEL ÁLAMO
GOLF RESORT



TIPO 4	estar comedor living/dining room	cocina kitchen	dormitorio 1 bedroom 1	dormitorio 2 bedroom 2	baño 1 bathroom 1	baño 2 bathroom 2	hall front hall	distribuidor hallway	tendedero utility room	terrazza terrace	TOTAL
superficie dñ interior	21,66 m ²	7,17 m ²	14,79 m ²	14,45 m ²	4,29 m ²	3,92 m ²	3,13 m ²	3,48 m ²	1,68 m ²		74,57 m ²
superficie dñ exterior										19,13 m ²	19,13 m ²
superficie construida interior											85,74 m ²
superficie construida exterior										26,89 m ²	26,89 m ²

90 UNIDADES

ALTAMIRA

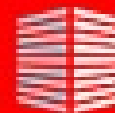


El Oasis Tipo 5:

2 Dormitorios, Planta 1ª, Esquina
2 Bedrooms, First Floor, Corner



HACIENDA DEL ÁLAMO
GOLF RESORT

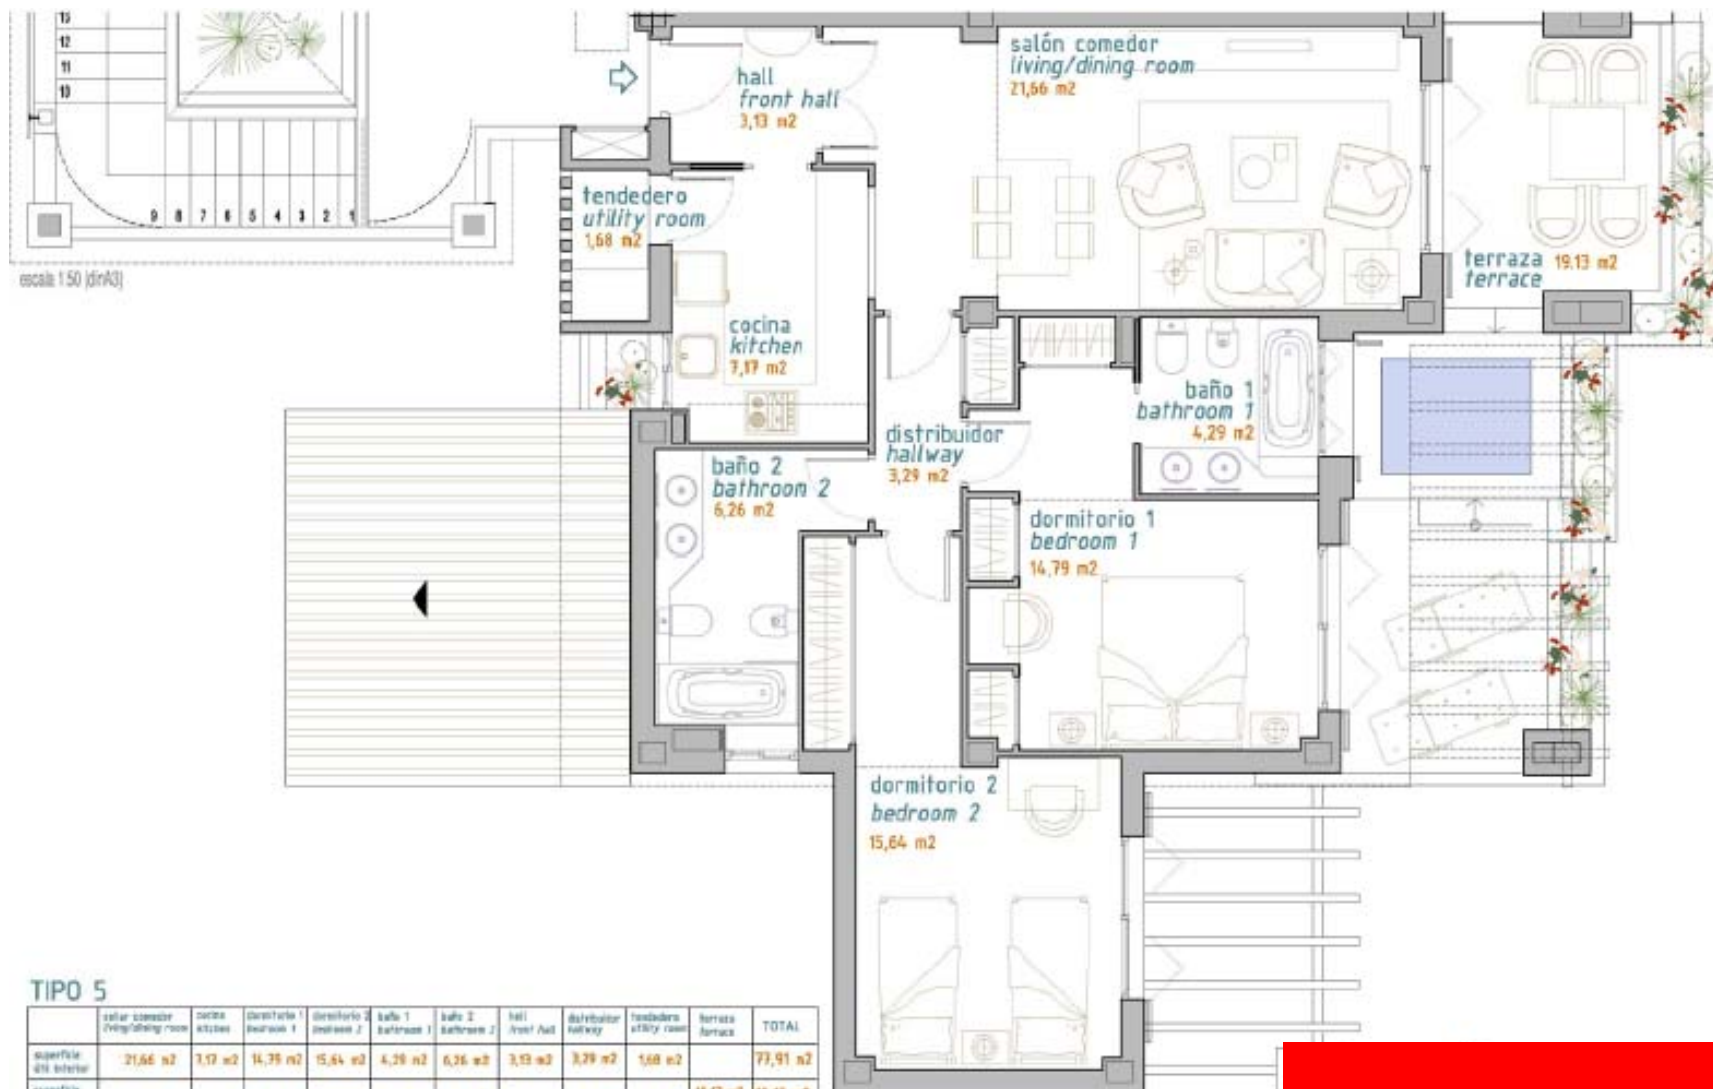


TIPO 5

	salón comedor living/dining room	cocina kitchen	dormitorio 1 bedroom 1	dormitorio 2 bedroom 2	baño 1 bathroom 1	baño 2 bathroom 2	hall front hall	distribuidor hallway	tendedero utility room	terrazza terrace	TOTAL
superficie O/S interior	21,66 m ²	7,17 m ²	14,79 m ²	15,64 m ²	4,29 m ²	6,26 m ²	3,13 m ²	3,29 m ²	1,68 m ²		77,91 m ²
superficie O/S exterior										19,13 m ²	19,13 m ²
superficie ventanilla laterales											91,41 m ²
superficie cañastros exterior										27,00 m ²	27,00 m ²

22 UNIDADES

ALTAMIRA

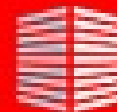

El Oasis Tipo 6:


3 Dormitorios, Planta Baja, Esquina
3 Bedrooms, Ground Floor, Corner



HACIENDA DEL ÁLAMO
GOLF RESORT



ALTAMIRA

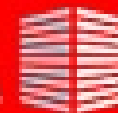

El Oasis Tipo 7:

3 Dormitorios, Duplex - Planta 1ª y 2ª , Esquina
3 Bedrooms, Duplex - 1st & 2nd Floor, Corner



HACIENDA DEL ÁLAMO
GOLF RESORT



ALTAMIRA

El Oasis Tipo 7:


3 Dormitorios, Duplex - Planta 1ª y 2ª , Esquina
3 Bedrooms, Duplex - 1st & 2nd Floor, Corner



HACIENDA DEL ÁLAMO
GOLF RESORT



ALTAMIRA

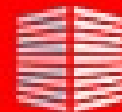


El Oasis Tipo 8:

1 Dormitorio, Planta 1ª , Esquina
1 Bedrooms, First Floor, Corner



HACIENDA DEL ÁLAMO
GOLF RESORT

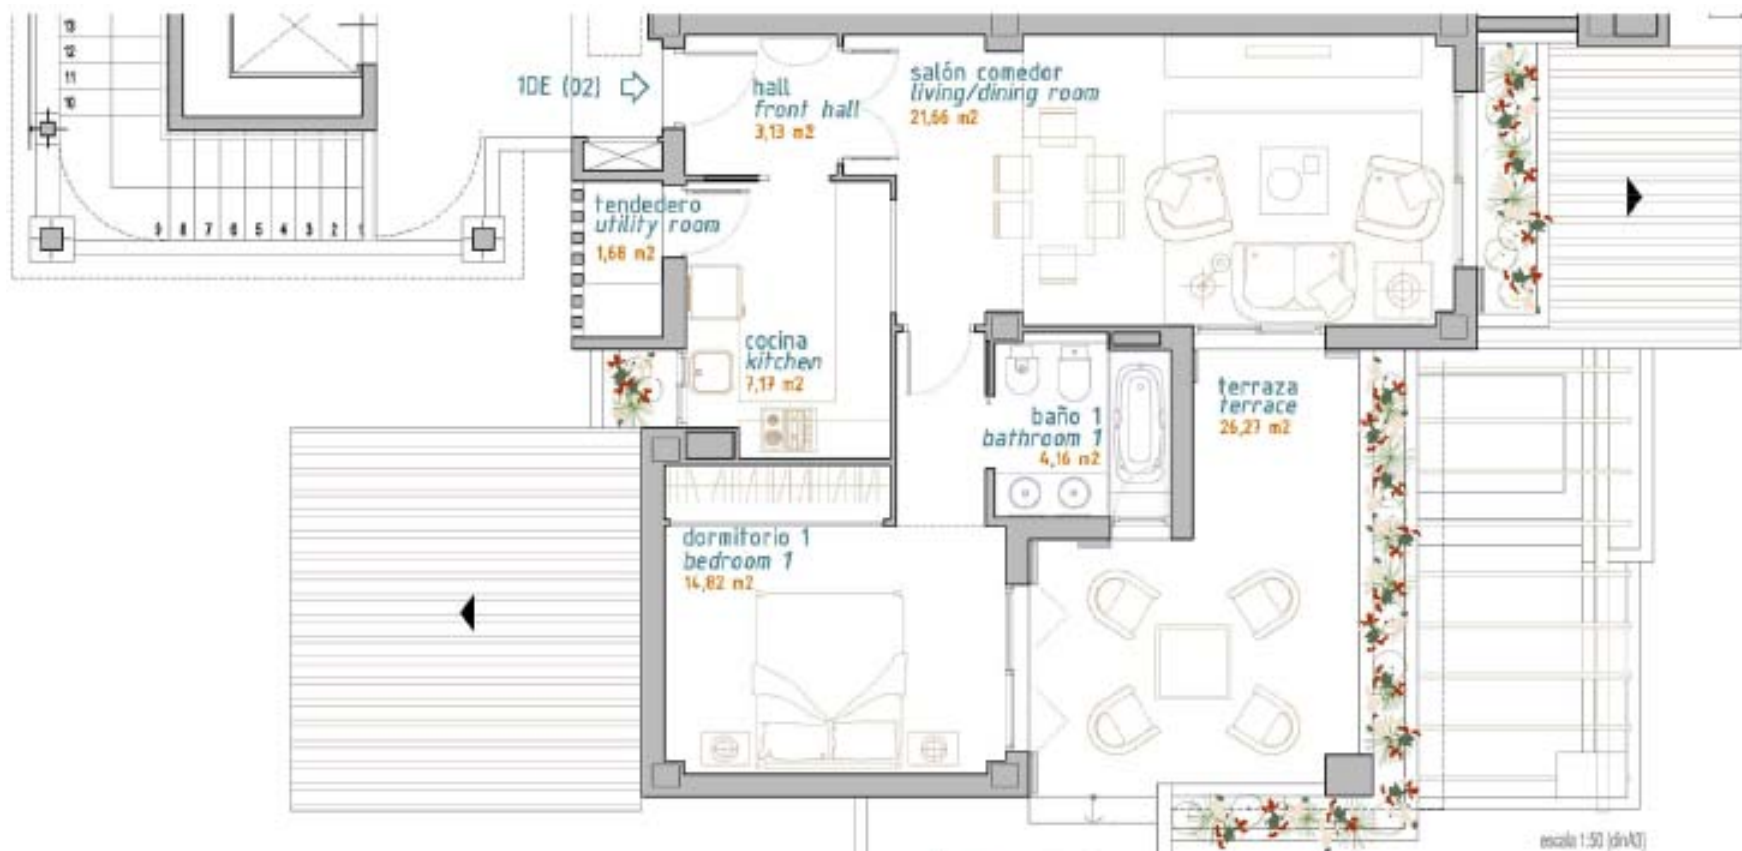

TIPO 8	salón comedor living/dining room	cocina kitchen	dormitorio 1 bedroom 1	baño 1 bathroom 1	hall front hall	utility room	tendedero utility room	terraza terrace	TOTAL
superficie útil interior	21,56 m ²	7,17 m ²	14,82 m ²	4,16 m ²	3,13 m ²	3,48 m ²	1,68 m ²		52,62 m ²
superficie útil exterior								26,27 m ²	26,27 m ²
superficie construida interior									62,50 m ²
superficie construida exterior								19,91 m ²	33,91 m ²

9 UNIDADES

ALTAMIRA

